


PROJEKT ZAGOSPODAROWANIA TERENU

SKALA 1:200, 1:500

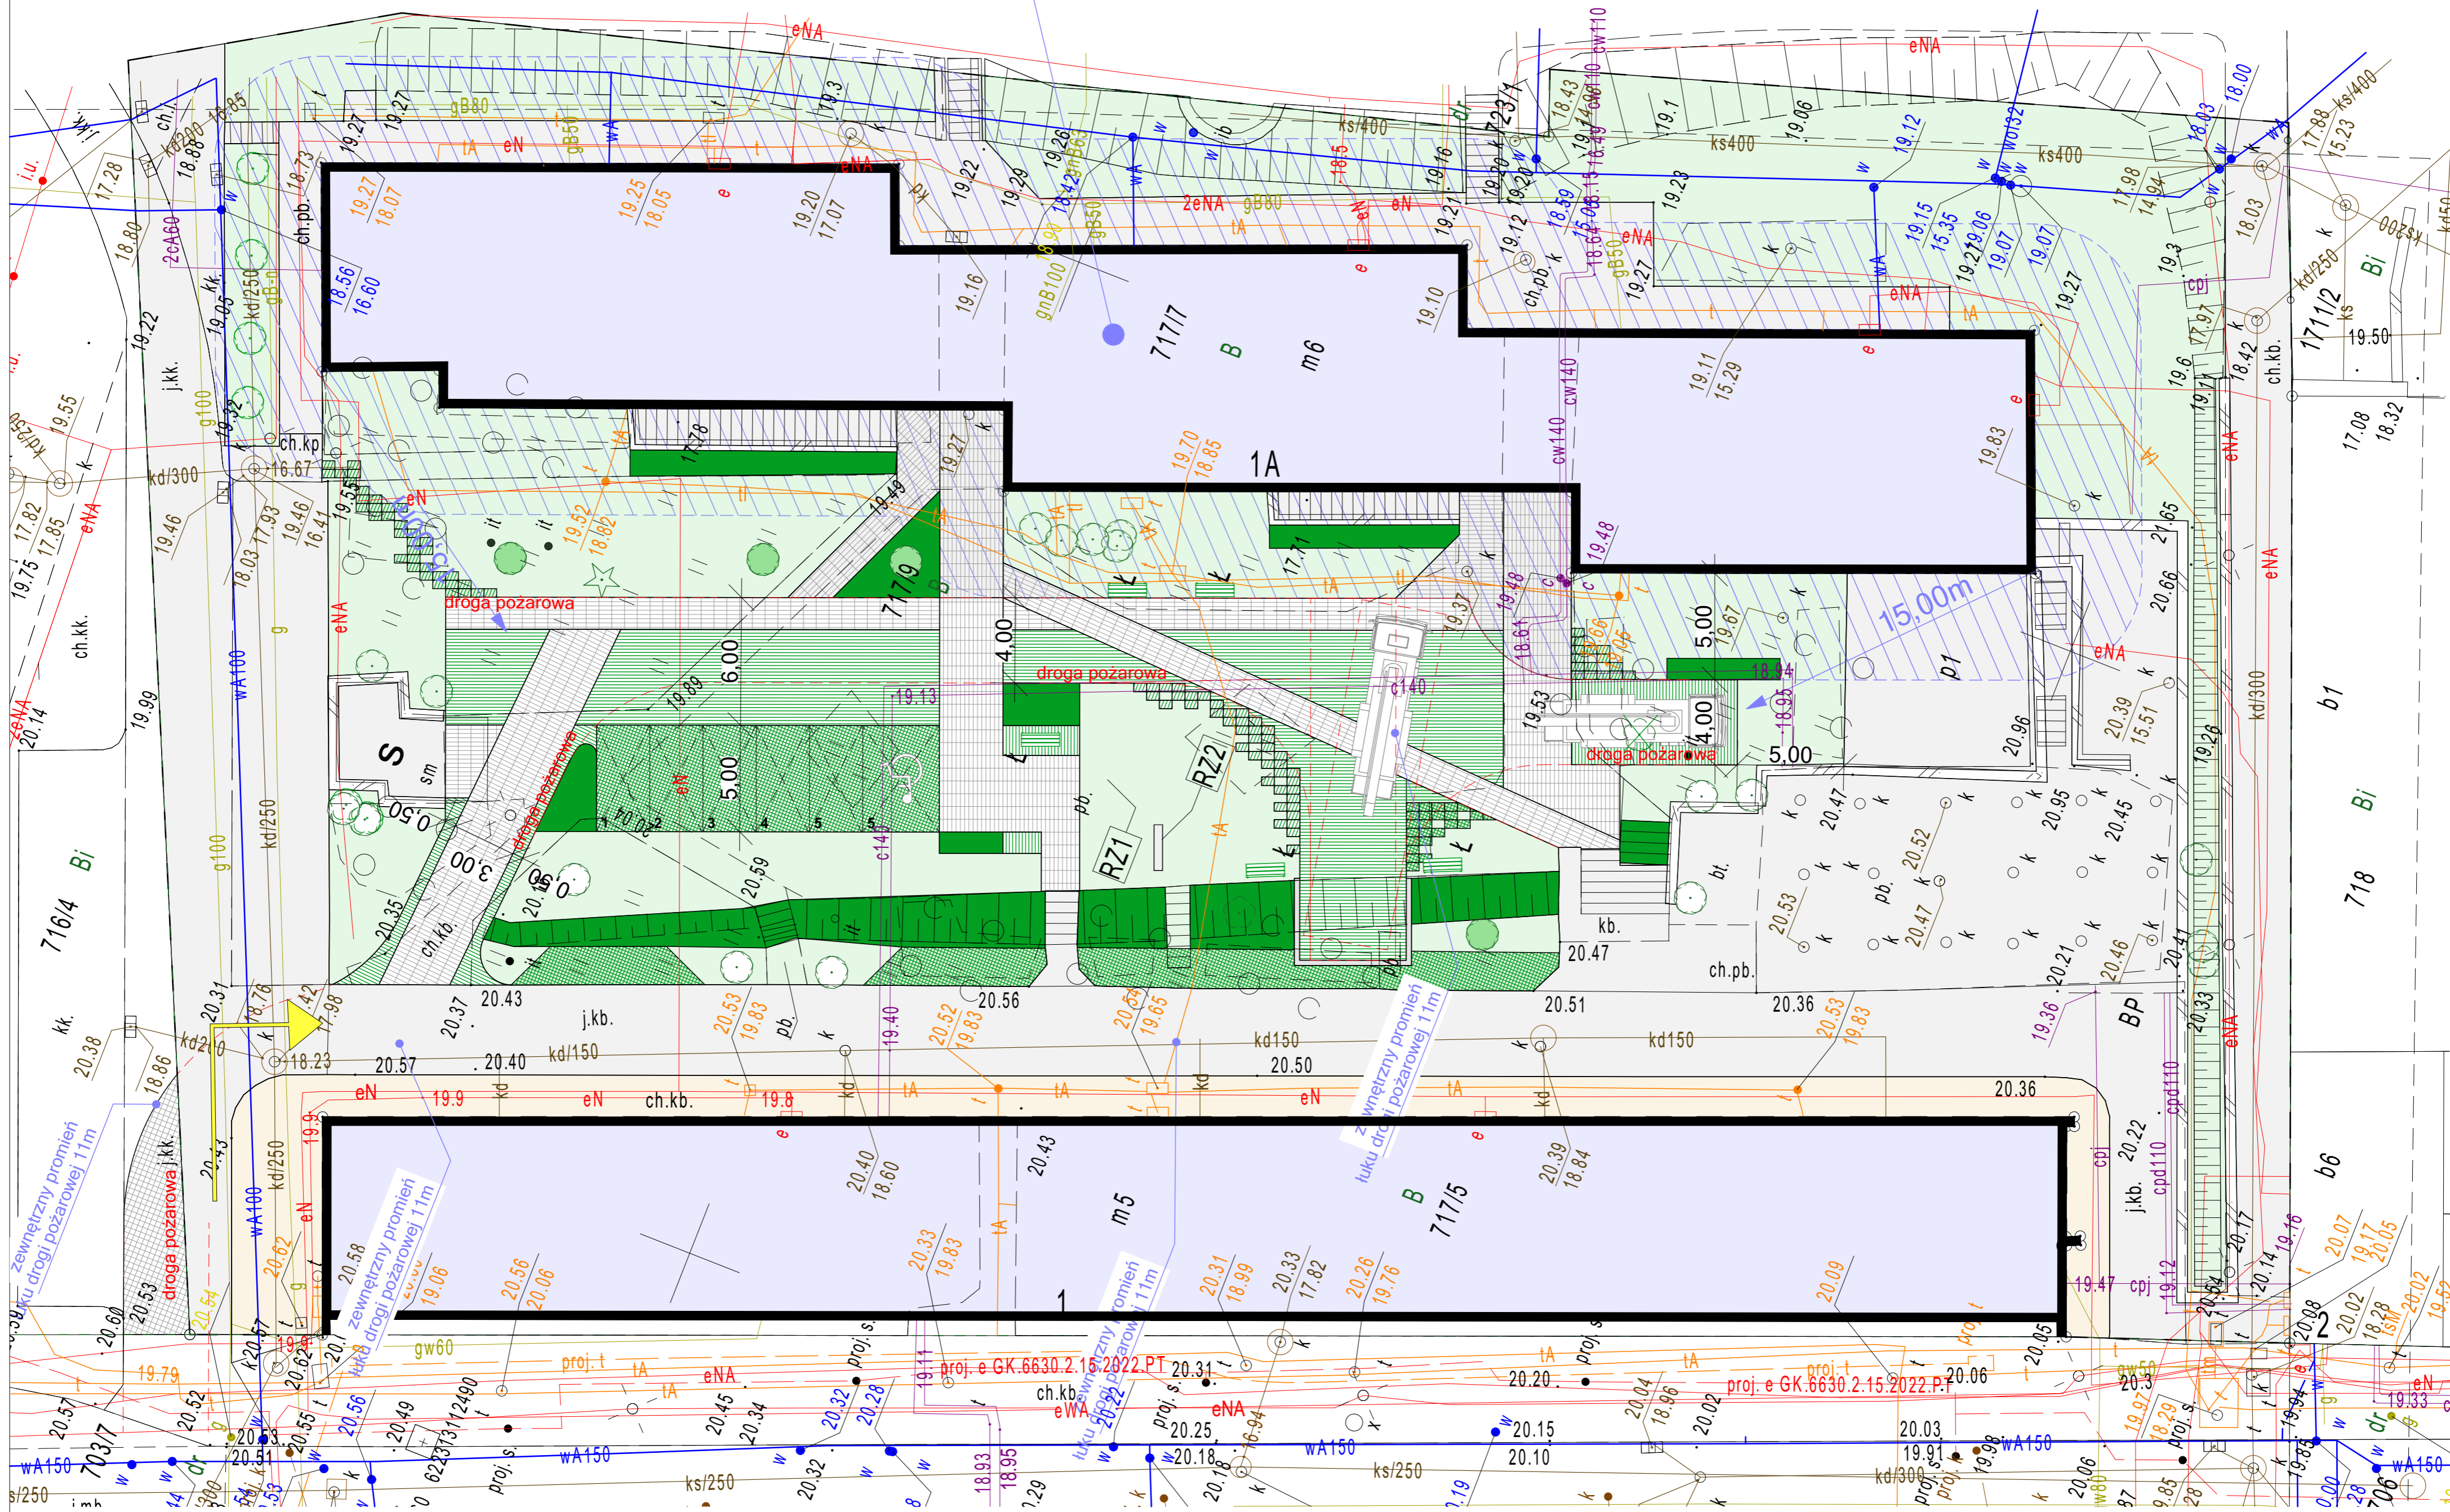

OZNACZENIA

	GRANICA TERENU OPACOWANIA	
	WJAZD NA TEREN DZ. 717/9	
ELEMENTY ISTNIĄCE		
	BUDYNKI MIESZKALNE	
	NAWIERCHNIA UTWARDZONA	
	MIEJSCE GROMADZENIA ODPADÓW	
	DRZEWA	
PROJEKTOWANE NAWIERCHNIE		
	KOSTKA BRUKOWA URBANICA	336,34
	PLYTA AZUROWA ECOTECH	271,85
	PLYTA AZUROWA MEB A	143,12
	K. BR. URBANICA luzny układ	28,08
	MIEJSCE POSTOJOWE	6
PROJEKTOWANA ZIELEN		
	ZIELEN NISKA	
	KRZEWY	132,32
	DRZEWA	
	DRZEWA do usunięcia	1

	PROJEKTOWANE EL. MAŁEJ ARCHITEKTURY
	RZ1, RZ2 ELEMENT PRZESTRZENNY -RZĘZBA
	ŁAWKA
	STOJAK NA ROWERY

Jednostka projektowa: **GRUPA PROJEKTOWA WYSPA**

S.K. ARCHITEKTURA Katarzyna Stawniak
ul. Stanisława Wyspiańskiego 2/2, 50-046 76-200
katarzyna@mat.com / tel. 503-823-481

Projekt: **ZAGOSPODAROWANIE TERENU PRZY UL. GRODZKIEJ 1 W SŁUPSKU W RAMACH ZADANIA "BULWAROWY ZAKĄTEK"**

Lokalizacja inwestycji: dz. nr 717/9, obr. ewid. 6, jedn. ewid. M Słupsk

Rysunek: **PROJEKT ZAGOSPODAROWANIA TERENU**

Etap: **PROJEKT BUDOWLANY**

Projektant:	mgr inż. arch. Katarzyna Stawniak upr. proj. nr PO/KK/295/09 bez ograniczeń	Architektura	Podpis:
Projektant:	mgr inż. arch. Marek Rutkowski upr. nr 582/POOKK/2013 spec. architektoniczna bez ogr.	Architektura	Podpis:

Data. opr.: MAJ 2024 Skala: 1:200 Projekt: Nr rys. **A.02**