


Budowa ekologicznego parkingu za budynkiem mieszkalnym przy ul. Zygmunta Augusta 74 w Słupsku wraz z dojazdem, na terenie części działki nr 559/71, obręb 9

KONCEPCJA
PLAN SYTUACYJNY
SKALA 1:500

Załącznik nr 1
do Zarządzenia nr 438/2022
Prezydenta Miasta Słupska
z dnia 11 czerwca 2022 roku

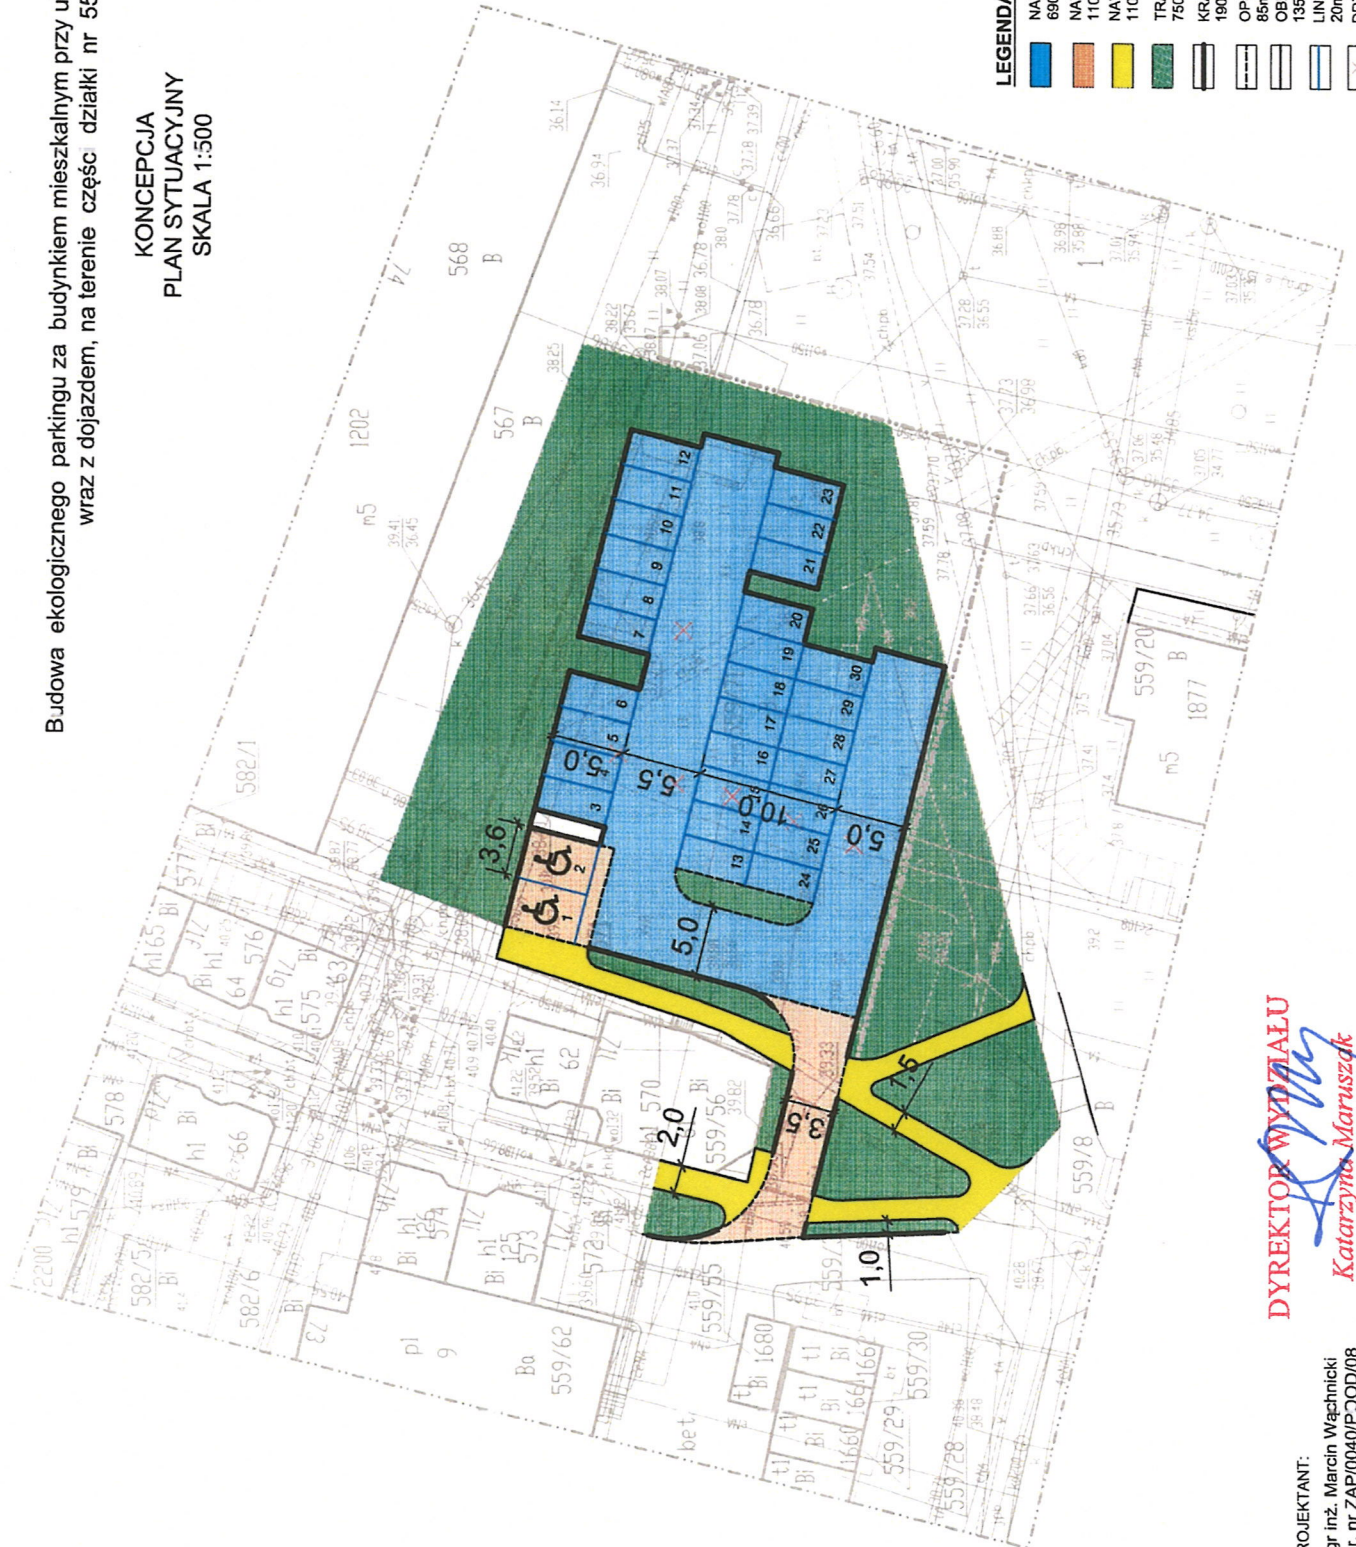

LEGENDA:

- NAWIERZCHNIA Z PŁYT AZUROWYCH (MEBA) 690m²
- NAWIERZCHNIA Z KOSTKI BET. h=8 cm, KOLOR ANTRACYT 110m²
- NAWIERZCHNIA Z KOSTKI BET. h=8cm, KOLOR SZARY 110m²
- TRAWNIK 750m²
- KRAWIEŻNIK BET. 30x15 cm, h=10 cm 190mb
- OPORNIK BET. 22x12 cm, h=0 cm 85mb
- OBRZEŻE BET. 30x8 cm 135mb
- LINIE Z KOSTKI BETONOWE h=8 cm 20m²
- DRZEWA DO WYCINKI 6szt.

DYREKTOR WYDZIAŁU
Katarzyna Maruszek

PROJEKTANT:
mgr inż. Marcin Wępnicki
upr. nr ZAP/0040/P-JOD/08
spec. drogowa

PREZYDENT
MIASTA SŁUPSKA
Krzyszyna Danilecka-Wojewódzka